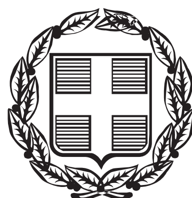


# ΕΦΗΜΕΡΙΣ ΤΗΣ ΚΥΒΕΡΝΗΣΕΩΣ

## ΤΗΣ ΕΛΛΗΝΙΚΗΣ ΔΗΜΟΚΡΑΤΙΑΣ

ΤΕΥΧΟΣ ΤΕΤΑΡΤΟ Αρ. Φύλλου 224

10 Μαΐου 2013

## ΠΕΡΙΕΧΟΜΕΝΑ

### ΑΠΟΦΑΣΕΙΣ



## ΑΠΟΦΑΣΕΙΣ

Αριθμ. 784/75117 (1)

**Κήρυξη έκτασης ως αναδασωτέας εμβαδού 2.262,42 τ.μ. στη θέση «Αγία Άννα» του Διακατεχόμενου δάσους Απιδιάς, Περιφέρειας Τ.Κ. Απιδιάς του Δήμου Καρδίτσας, Π.Ε. Καρδίτσας.**

Η ΓΕΝΙΚΗ ΓΡΑΜΜΑΤΕΑΣ ΑΠΟΚΕΝΤΡΩΜΕΝΗΣ ΔΙΟΙΚΗΣΗΣ ΘΕΣΣΑΛΙΑΣ-ΣΤΕΡΕΑΣ ΕΛΛΑΔΑΣ

Έχοντας υπόψη:

1. Τις διατάξεις των άρθρων 24 παρ. 1 και 117 παρ. 3 του Συντάγματος της Ελλάδας.

2. Τις διατάξεις του Ν. 998/1979 «Περί προστασίας των Δασών και των Δασικών εν γένει εκτάσεων της Χώρας και ειδικότερα:

α) του άρθρου 41 παρ. 1 και 3 όπως συμπληρώθηκε με το άρθρο 1 παρ. 8 του Ν. 3208/2003,

β) του άρθρου 38 παρ. 1.

3. Τις διατάξεις του Ν. 3208/2003 «Προστασία των δασικών οικοσυστημάτων κ.λπ.» άρθρο 1 παρ. 15.

4. Τις αριθ. 160417/1180/8-7-1980 και 18244/3049/24-9-1980 διαταγές του Υ.Γ.

5. Το Π.Δ. 138/2010 (ΦΕΚ 231/τ.Α΄/27-12-2010) Οργανισμός της Αποκεντρωμένης Διοίκησης Θεσσαλίας- Στερεάς Ελλάδας.

6. Την υπ' αριθμ. 1669/33104/31-3-2011 (ΦΕΚ 648/τ.Β΄/19-4-2011) απόφαση της Γ.Γ.Α.Δ.Θ-Σ.Ε. «Μεταβίβαση δικαιώματος υπογραφής κ.λπ.».

7. Την αριθμ. 1494/68584/17-4-2013 Πρόταση του αρμόδιου Δασαρχείου Καρδίτσας σχετικά με την κήρυξη ως αναδασωτέας της αναφερόμενης στο θέμα έκτασης, αποφασίζουμε:

Κηρύσσουμε ως αναδασωτέα Διακατεχόμενη δασική έκταση εμβαδού 2.262,42 τ.μ. Η έκταση αυτή, που βρίσκεται στη θέση «Αγία Άννα» του Διακατεχόμενου δάσους Απιδιάς, Περιφέρειας Τ.Κ. Απιδιάς του Δήμου Καρδίτσας Π.Ε. Καρδίτσας, απεικονίζεται με στοιχεία 1-2-3-4-.......-38-39-40-1 στο προσαρτημένο στην παρούσα απόφασή μας διάγραμμα και έχει όρια:

Ανατολικά: Με Διακατεχόμενη δασική έκταση.

Δυτικά: Με Εγκαταλελειμμένο αγρό.

Βόρεια: Με Διακατεχόμενη δασική έκταση.

Νότια: Με Διακατεχόμενη δασική έκταση.

Σκοπός της κήρυξης της ανωτέρω έκτασης ως αναδασωτέας είναι η αποκατάσταση της δασικής βλάστησης (δρυός-κέδρου) που έχει καταστραφεί από εκχέρσωση.

Η απόφαση αυτή να δημοσιευθεί στην Εφημερίδα της Κυβερνήσεως.

Καρδίτσα, 18 Απριλίου 2013

Με εντολή Γενικής Γραμματέως
Αποκεντρωμένης Διοίκησης
Ο Διευθυντής Δασών
ΗΛΙΑΣ ΤΣΕΛΙΓΚΑΣ



ΑΠΟΚΕΝΤΡΩΜΕΝΗ ΔΙΟΙΚΗΣΗ
ΘΕΣΣΑΛΙΑΣ-ΣΤΕΡΕΑΣ ΕΛΛΑΔΑ
ΓΕΝΙΚΗ ΔΙΕΥΘΥΝΣΗ ΔΑΣΩΝ
ΚΑΙ ΑΓΡΟΤΙΚΩΝ ΥΠΟΘΕΣΕΩΝ
Δ/ΝΣΗ ΔΑΣΩΝ ΚΑΡΔΙΤΣΑΣ
ΔΑΣΑΡΧΕΙΟ ΚΑΡΔΙΤΣΑΣ

ΤΟΠΟΓΡΑΦΙΚΟ ΔΙΑΓΡΑΜΜΑ
ΕΚΧΕΡΣΩΘΕΙΣΑΣ ΔΙΑΚΑΤΕΧΟΜΕΝΗΣ ΔΑΣΙΚΗΣ
ΕΚΤΑΣΗΣ ΣΤΗ ΘΕΣΗ «ΑΓΙΑ ΑΝΝΑ»
ΤΟΥ ΔΙΑΚΑΤΕΧΟΜΕΝΟΥ ΔΑΣΟΥΣ Τ.Κ.ΑΠΙΔΙΑΣ
ΤΟΥ ΔΗΜΟΥ ΚΑΡΔΙΤΣΑΣ
ΕΜΒΑΔΟΥ Ε1=2.262,42τ.μ.
ΚΛΙΜΑΚΑ 1:2400

ΕΓΚΑΤΕΛΕΛΕΙΜΜΕΝΟΣ ΑΓΡΟΣ


ΔΙΑΚΑΤΕΧΟΜΕΝΗ ΔΑΣΙΚΗ ΕΚΤΑΣΗ

ΔΙΑΚΑΤΕΧΟΜΕΝΗ ΔΑΣΙΚΗ ΕΚΤΑΣΗ


ΔΙΑΚΑΤΕΧΟΜΕΝΗ ΔΑΣΙΚΗ ΕΚΤΑΣΗ



ΑΠΟΣΠΑΣΜΑ ΔΑΣΟΠΟΝΙΚΟΥ ΧΑΡΤΗ
ΔΙΑΚΑΤΕΧΟΜΕΝΟΥ ΔΑΣΟΥΣ ΑΠΙΔΙΑΣ
ΚΛΙΜΑΚΑ: 1:20.000

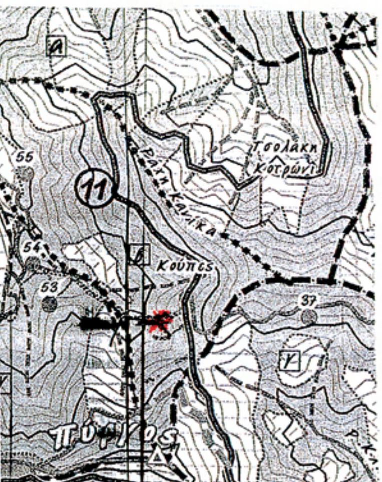


ΥΠΟΜΝΗΜΑ
*ΕΚΧΕΡΣΩΘΕΙΣΑ ΕΚΤΑΣΗ

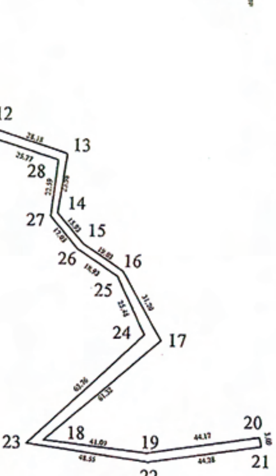


| ΣΥΝΤΕΤΑΓΜΕΝΕΣ ΣΤΟ ΕΓΣΑ 87 | | |
|---|---|---|
| ΣΗΜΕΙΑ | Χ | Υ |
| 1 | 319002.823 | 4338715.717 |
| 2 | 319014.284 | 4338708.951 |
| 3 | 319043.890 | 4338672.260 |
| 4 | 319100.676 | 4338652.285 |
| 5 | 319127.859 | 4338639.802 |
| 6 | 319146.115 | 4338618.133 |
| 7 | 319160.692 | 4338612.500 |
| 8 | 319197.843 | 4338611.572 |
| 9 | 319216.802 | 4338602.626 |
| 10 | 319249.429 | 4338642.926 |
| 11 | 319258.024 | 4338628.958 |
| 12 | 319276.864 | 4338605.429 |
| 13 | 319303.830 | 4338597.240 |
| 14 | 319300.418 | 4338573.507 |
| 15 | 319310.728 | 4338561.367 |
| 16 | 319326.544 | 4338550.776 |
| 17 | 319342.094 | 4338523.729 |
| 18 | 319296.265 | 4338482.983 |
| 19 | 319337.178 | 4338479.124 |
| 20 | 319380.670 | 4338486.852 |
| 21 | 319381.330 | 4338483.221 |
| 22 | 319337.722 | 4338475.528 |
| 23 | 319289.547 | 4338481.512 |
| 24 | 319335.493 | 4338525.722 |
| 25 | 319324.392 | 4338548.659 |
| 26 | 319308.608 | 4338559.115 |
| 27 | 319297.657 | 4338572.179 |
| 28 | 319300.239 | 4338594.623 |
| 29 | 319275.580 | 4338602.118 |
| 30 | 319254.782 | 4338627.514 |
| 31 | 319249.086 | 4338638.114 |
| 32 | 319217.069 | 4338599.130 |
| 33 | 319197.433 | 4338608.025 |
| 34 | 319160.607 | 4338609.032 |
| 35 | 319143.600 | 4338615.642 |
| 36 | 319125.797 | 4338636.708 |
| 37 | 319099.066 | 4338647.828 |
| 38 | 319040.118 | 4338669.021 |
| 39 | 319011.720 | 4338705.816 |
| 40 | 319000.961 | 4338711.463 |

Ε1 (1-2-3-4-…..39-40-1)=2.262,42τ.μ.



ΚΑΡΔΙΤΣΑ 18-4-2013
ΜΕ ΕΝΤΟΛΗ Γ.Γ.Α.Δ.Θ.-Σ.Ε
Ο Δ/ΝΤΗΣ ΔΑΣΩΝ ΚΑΡΔΙΤΣΑΣ

ΤΣΕΛΙΓΚΑΣ ΗΛΙΑΣ
ΔΑΣΟΛΟΓΟΣ ΜΕ Β΄ΒΑΘΜΟ



ΘΕΩΡΗΘΗΚΕ
ΚΑΡΔΙΤΣΑ 17-4 -2013
Η ΔΑΣΑΡΧΗΣ ΚΑΡΔΙΤΣΑΣ

ΠΡΑΝΤΣΙΔΟΥ ΓΙΑΝΝΟΥΛΑ
ΔΑΣΟΛΟΓΟΣ ΜΕ Β΄ΒΑΘΜΟ

ΚΑΡΔΙΤΣΑ 20-3 -2013
Η ΣΥΝΤΑΚΡΙΑ

ΣΦΥΡΗ ΕΥΔΟΞΙΑ
ΔΑΣΟΠΟΝΟΣ

Αριθμ. 14623/890 (2)

Επικύρωση καθορισμού οριογραμμών τμήματος υδατορέματος δυτικά της ιδιοκτησίας Σπύρου και Ευαγγελίας – Αικατερίνης Ποτήρη στην Δ.Κ. Αθικίων της Δ.Ε. Σαρωνικού του Δήμου Κορινθίων της Περιφερειακής Ενότητας Κορινθίας.

Ο ΓΕΝΙΚΟΣ ΓΡΑΜΜΑΤΕΑΣ
ΑΠΟΚΕΝΤΡΩΜΕΝΗΣ ΔΙΟΙΚΗΣΗΣ ΠΕΛΟΠΟΝΝΗΣΟΥ, ΔΥΤΙΚΗΣ ΕΛΛΑΔΟΣ ΚΑΙ ΙΟΝΙΟΥ

Έχοντας υπόψη τις ακόλουθες διατάξεις και λοιπά έγγραφα:

1. Τις διατάξεις των άρθρων 5, 6 και 8 του Ν.3200/1955 «Περί Διοικητικής Αποκέντρωσης».

2. Τις διατάξεις του Ν. 2853/16-7-1922 «Περί υδραυλικών εν γένει έργων και αστυνομεύσεως των Δημοσίων Υδάτων», όπως αυτές τροποποιήθηκαν με τις αντίστοιχες του Ν.Δ. 10/29.12.1923 και κωδικοποιήθηκαν από τις διατάξεις του Π.Δ. 18/21.3.1924 (ΦΕΚ 61Α).

3. Τις διατάξεις της υπ' αριθμ. 3046/304/03-02-89 απόφασης του Αναπληρωτή Υπουργού Περιβάλλοντος Χωροταξίας και Δημοσίων Έργων: «Κτιριοδομικός Κανονισμός» και ειδικότερα τις διατάξεις του άρθρου 6 αυτού σχετικά με τη δόμηση κοντά σε ρέματα, όπως ισχύει σήμερα.

4. Τις διατάξεις του Ν. 3010/25-4-2002 (Α΄ 91): «Εναρμόνιση του Ν. 1650/1986 με τις οδηγίες 97/11 ΕΕ και 96/61 ΕΕ» και ειδικότερα τις διατάξεις του άρθρου 5 αυτού: «Διαδικασία Οριοθέτησης και ρυθμίσεις θεμάτων για τα υδατορέματα».

5. Τις οικίες διατάξεις του Ν. 2508/1997 (ΦΕΚ 124Α/13.6.1997): «Βιώσιμη Οικιστική Ανάπτυξη των πόλεων και οικισμών της χώρας και άλλες διατάξεις».

6. Τις οικίες διατάξεις του Ν. 2690/1999 (ΦΕΚ 45Α/1999): «Κύρωση Κώδικα Διοικητικής Διαδικασίας και άλλες διατάξεις».

7. Τα οριζόμενα στην υπ' αριθμ. 19664/20.12.2001 απόφαση του Γενικού Γραμματέα Περιφέρειας Πελοποννήσου «περί Αρμοδιότητος Κρατικού Οργάνου».

8. Τις διατάξεις του Ν. 3852/2010 «Νέα Αρχιτεκτονική της Αυτοδιοίκησης και της Αποκεντρωμένης Διοίκησης - Πρόγραμμα Καλλικράτης (ΦΕΚ 87/Α/2010).

9. Τις διατάξεις του Π.Δ. 139/2010 «Οργανισμός της Αποκεντρωμένης Διοίκησης Πελ/σου, Δυτικής. Ελλάδας και Ιονίου (ΦΕΚ 232Α/2010).

10. Την υπ' αριθμ. ΓΓ 15649/1522/1-3-11 «Μεταβίβαση δικαιώματος υπογραφής "Με εντολή Γενικού Γραμματέα" στον προϊστάμενο της Γενικής Δ/νσης και στους προϊσταμένους των Υπηρεσιών της Γενικής Δ/νσης Χωροταξικής και Περιβαλλοντικής Πολιτικής της Αποκεντρωμένης Διοίκησης Πελοποννήσου, Δυτικής Ελλάδος και Ιονίου».

11. Την Τεχνική Έκθεση και το τοπογραφικό και υψομετρικό διάγραμμα κλίμακας 1:250, καθορισμού οριογραμμών τμήματος υδατορέματος δυτικά της ιδιοκτησίας Σπύρου και Ευαγγελίας - Αικατερίνης Ποτήρη στην Δ.Κ. Αθικίων της Δ.Ε. Σαρωνικού του Δήμου Κορινθίων της Περιφερειακής Ενότητας Κορινθίας, το οποίο συντάχθηκε τον Μάρτιο του 2012 από τις Πολιτικούς Μηχανικούς Σούκουλη Μαργαρίτα και Σούκουλη Μαριλένα και ελέγχθηκε και θεωρήθηκε στις 22/1/2013 από την Δ/νση Τεχνικών Έργων της Π.Ε. Κορινθίας της Περιφέρειας Πελοποννήσου.

12. Την σύμφωνη γνώμη του Δημοτικού Συμβουλίου του Δήμου Κορινθίων όπως διατυπώθηκε στην υπ' αριθμ. 72/13 απόφασή του.

13. Την με αριθμό 834/29-3-2013 γνωμοδότηση - εισήγηση της Δ/νσης Τεχνικών Έργων της Π.Ε. Κορινθίας της Περιφέρειας Πελοποννήσου, σχετικά με τον καθορισμό οριογραμμών τμήματος υδατορέματος δυτικά της ιδιοκτησίας Σπύρου και Ευαγγελίας - Αικατερίνης Ποτήρη στην Δ.Κ. Αθικίων της Δ.Ε. Σαρωνικού του Δήμου Κορινθίων της Περιφερειακής Ενότητας Κορινθίας, αποφασίζουμε:

Την επικύρωση καθορισμού των οριογραμμών τμήματος υδατορέματος δυτικά της ιδιοκτησίας Σπύρου και Ευαγγελίας - Αικατερίνης Ποτήρη στην Δ.Κ. Αθικίων της Δ.Ε. Σαρωνικού του Δήμου Κορινθίων της Περιφερειακής Ενότητας Κορινθίας, οριζομένων με τα σημεία 1 έως 16 (Αριστερά) και από 17 έως 30 (Δεξιά) εκατέρωθεν της ροής των υδατορεμάτων, όπως φαίνεται στο τοπογραφικό και υψομετρικό διάγραμμα κλίμακας 1:250 το οποίο συντάχθηκε από τις Πολιτικούς Μηχανικούς Σούκουλη Μαργαρίτα και Σούκουλη Μαριλένα σύμφωνα με την Τεχνική Έκθεση που το συνόδευε και ελέγχθηκε και θεωρήθηκε στις 22/1/2013 από την Δ/νση Τεχνικών Έργων της Π.Ε. Κορινθίας της Περιφέρειας Πελοποννήσου.

Η απόφαση αυτή μαζί με το συνημμένο τοπογραφικό και υψομετρικό διάγραμμα καθορισμού των οριογραμμών να δημοσιευθεί στην Εφημερίδα της Κυβερνήσεως.

Τρίπολη, 3 Απριλίου 2013

Με εντολή Γενικού Γραμματέα
Αποκεντρωμένης Διοίκησης
Ο Γενικός Διευθυντής Χωροταξικής
και Περιβαλλοντικής Πολιτικής
ΔΙΟΝΥΣΙΟΣ ΠΑΝΑΓΙΩΤΟΠΟΥΛΟΣ

ΕΘΝΙΚΟ ΤΥΠΟΓΡΑΦΕΙΟ
Για τεχνικούς λόγους στο σχεδιάγραμμα, έγινε σμίκρυνση, κατά ποσοστό 38%

ΙΔΙΟΚΤΗΣΙΑ ΚΟΛΛΙΑ

ΙΔΙΟΚΤΗΣΙΑ
ΠΟΤΗΡΗ ΣΠΥΡΙΔΩΝΑ &
ΠΟΤΗΡΗ ΕΥΑΓΓΕΛΙΑΣ-ΑΙΚΑΤΕΡΙΝΗΣ


ΙΔΙΟΚΤΗΣΙΑ
ΦΩΤΕΙΝΗΣ ΛΕΚΚΑ


ΙΔΙΟΚΤΗΣΙΑ
ΠΟΤΗΡΗ ΣΠΥΡΙΔΩΝΑ &
ΠΟΤΗΡΗ ΕΥΑΓΓΕΛΙΑΣ-ΑΙΚΑΤΕΡΙΝΗΣ



ΑΠΟΣΠΑΣΜΑ ΤΟΥ ΥΠ' ΑΡ. 404_4185 ΟΡΘΟΦΩΤΟΧΑΡΤΗ ΚΛ. 1:5000

ΤΥΠΙΚΗ ΔΙΑΤΟΜΗ ΔΙΕΥΘΕΤΗΣΗΣ ΡΕΜΑΤΟΣ
ΚΛΙΜΑΚΑ 1:50

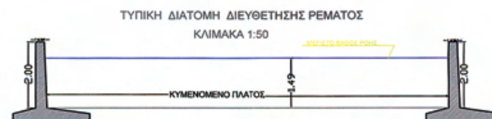

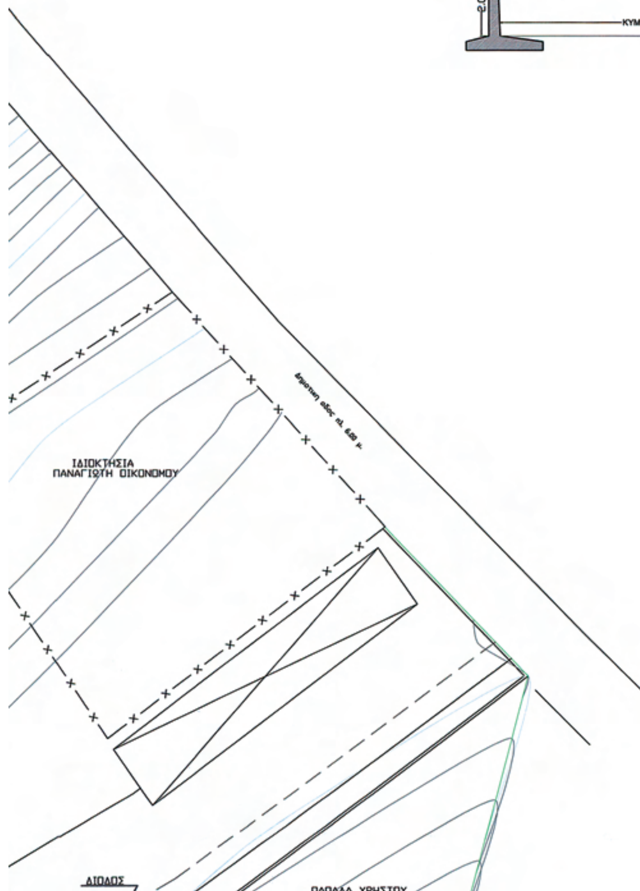
ΣΥΝΤΕΤΑΓΜΕΝΕΣ
ΑΡΙΣΤΕΡΗΣ ΟΡΙΟΓΡΑΜΜΗΣ


| ΣΗΜΕΙΟ | X | Y |
|---|---|---|
| 1 | 405137.800 | 4186330.806 |
| 2 | 405137.543 | 4186334.774 |
| 3 | 405133.165 | 4186353.666 |
| 4 | 405128.207 | 4186367.127 |
| 5 | 405123.048 | 4186377.225 |
| 6 | 405117.522 | 4186385.664 |
| 7 | 405113.980 | 4186392.664 |
| 8 | 405109.020 | 4186406.580 |
| 9 | 405104.699 | 4186420.331 |
| 10 | 405101.708 | 4186442.053 |
| 11 | 405098.246 | 4186460.478 |
| 12 | 405098.166 | 4186480.552 |
| 13 | 405102.194 | 4186494.333 |
| 14 | 405107.406 | 4186505.646 |
| 15 | 405116.213 | 4186519.037 |
| 16 | 405121.086 | 4186525.080 |

ΣΥΝΤΕΤΑΓΜΕΝΕΣ
ΔΕΞΙΑΣ ΟΡΙΟΓΡΑΜΜΗΣ

| ΣΗΜΕΙΟ | X | Y |
|---|---|---|
| 17 | 405145.247 | 4186331.310 |
| 18 | 405141.014 | 4186350.145 |
| 19 | 405137.802 | 4186360.057 |
| 20 | 405122.653 | 4186388.858 |
| 21 | 405115.249 | 4186408.274 |
| 22 | 405109.686 | 4186440.787 |
| 23 | 405105.835 | 4186457.776 |
| 24 | 405104.322 | 4186462.974 |
| 25 | 405102.872 | 4186473.047 |
| 26 | 405104.280 | 4186482.859 |
| 27 | 405107.912 | 4186493.348 |
| 28 | 405112.353 | 4186502.645 |
| 29 | 405120.398 | 4186515.451 |
| 30 | 405125.828 | 4186521.050 |



224.0
ΙΔΙΟΚΤΗΣΙΑ
ΦΩΤΕΙΝΗΣ ΤΣΟΠΑΝΑΚΟΥ
ΙΔΙΟΚΤΗΣΙΑ
ΠΑΠΑΔΑ ΧΡΗΣΤΟΥ
υποστεγο
υποστεγο
20
19
18
17

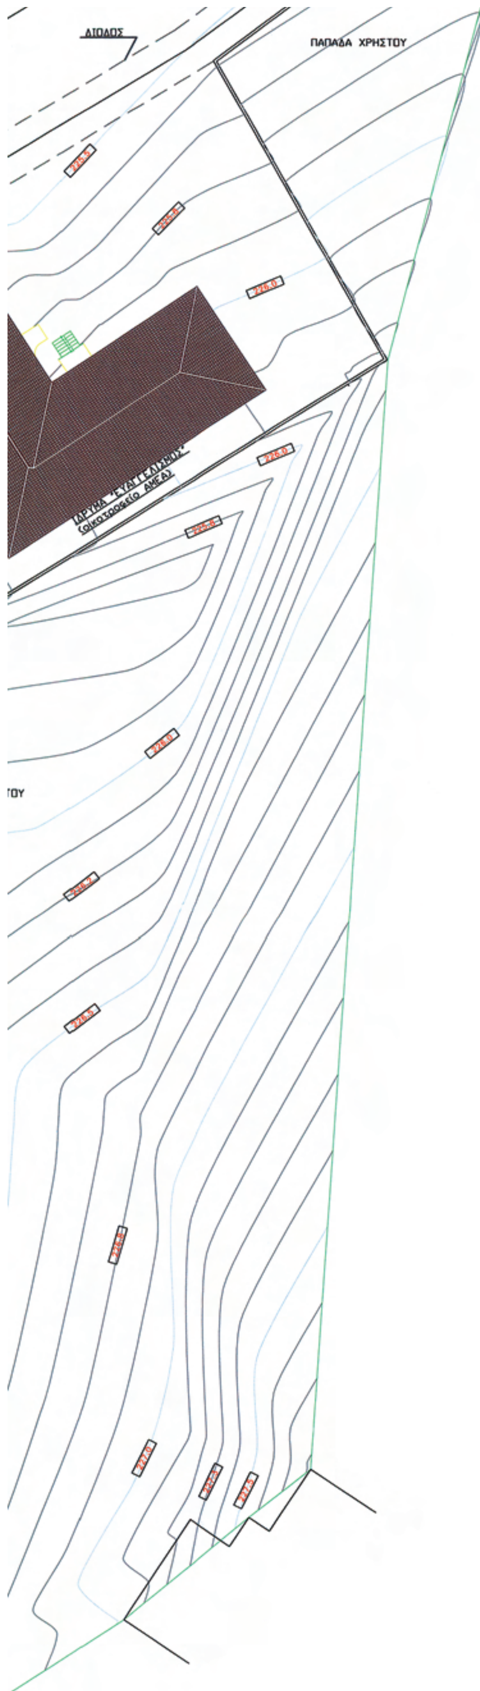



**ΔΗΛΩΣΗ ΙΔΙΟΚΤΗΤΩΝ**

Οι κάτωθι υπογεγραμμένοι Ιδιοκτήτες Ποτήρης Σπύρος και Ποτήρη Ευαγγελία-Αικατερίνη της ιδιοκτησίας που εμφανίζεται στο παρόν τοπογραφικό διάγραμμα, δηλώνουμε υπεύθυνα ότι τα αναγραφόμενα στο ανωτέρο διάγραμμα στοιχεία, είναι απόλυτα ακριβή, τα δε όρια της ιδιοκτησίας μας τέθηκαν καθ' υπόδειξήν μας.

Επιπλέον δηλώνουμε ότι συμφωνούμε με την παρούσα μελέτη οριοθέτησης-διευθέτησης του υδατορέματος που διέρχεται όμορα της ιδιοκτησίας μας.

Κόρινθος, Μάρτιος 2012

Οι Δηλούντες:

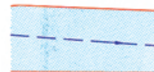

ΖΩΝΗ ΚΑΤΑΛΗΨΗΣ ΥΔΑΤΟΡΕΜΑΤΟΣ T=50 έτη

3 ΑΡΙΣΤΕΡΗ ΟΡΙΟΓΡΑΜΜΗ

22 ΔΕΞΙΑ ΟΡΙΟΓΡΑΜΜΗ

ΒΑΘΕΙΑ ΓΡΑΜΜΗ

D15 ΔΙΑΤΟΜΕΣ

υψος τοιχειου ΥΠΑΡΧΟΝ ΤΟΙΧΕΙΟ

ΦΡΥΔΙ ΠΡΑΝΟΥΣ

ΠΟΔΙ ΠΡΑΝΟΥΣ

ΓΡΑΦΕΙΟ ΜΕΛΕΤΩΝ
ΜΑΡΙΛΕΝΑ ΣΟΥΚΟΥΛΗ &
ΜΑΡΓΑΡΙΤΑ ΣΟΥΚΟΥΛΗ
ΠΟΛΙΤΙΚΟΙ ΜΗΧΑΝΙΚΟΙ

Ελέγχθηκε
Κόρινθος 22/1/2012
Ο επιβλέπων
ΙΩΑΝΝΗΣ Θ. ΜΑΝΤΑΣ
ΑΓΡ. ΤΟΠ/ΦΟΣ ΜΗΧ/ΚΟΣ
με β.β

Θεωρήθηκε
Κόρινθος 22/1/2012
Ο Προϊστάμενος Δ/νσης Τ.Ε.

ιδιοκτητες :ΠΟΤΗΡΗΣ ΣΠΥΡΟΣ &ΠΟΤΗΡΗ ΕΥΑΓΓΕΛΙΑ -ΑΙΚΑΤΕΡΙΝΗ

Διεύθυνση Τεχν κών Έργων
Το παρόν συνοδεύει το με αρ. 834/24-3-2013 έγγραφό μας
Κόρινθος 24-3-2013
Β. ΜΙΧΑΛΟΠΟΥΛΟΣ

| | | |
|---|---|---|
| θεση | Δ.Δ Αθικίων του Δήμου Κορινθίων | |
| Μελετητης | ΜΑΡΙΛΕΝΑ ΣΟΥΚΟΥΛΗ & ΜΑΡΓΑΡΙΤΑ ΣΟΥΚΟΥΛΗ | ΠΟΛΙΤΙΚΟΙ ΜΗΧΑΝΙΚΟΙ |

ΤΟΠΟΓΡΑΦΙΚΟ ΚΑΙ ΥΨΟΜΕΤΡΙΚΟ ΔΙΑΓΡΑΜΜΑ

ΑΡΧΕΙΟ

ΣΧΕΔΙΟ 3

ΜΕΛΕΤΗ ΟΡΙΟΘΕΤΗΣΗΣ -ΔΙΕΥΘΕΤΗΣΗΣ ΥΔΑΤΟΡΕΜΑΤΟΣ ΔΥΤΙΚΑ ΤΗΣ ΙΔΙΟΚΤΗΣΙΑΣ ΠΟΤΗΡΗ ΣΠΥΡΟΥ & ΠΟΤΗΡΗ ΕΥΑΓΓΕΛΙΑΣ -ΑΙΚΑΤΕΡΙΝΗΣ ΣΤΟ Δ.Δ ΑΘΙΚΙΩΝ ΤΟΥ ΔΗΜΟΥ ΚΟΡΙΝΘΙΩΝ

| | |
|---|---|
| Κλιμακα | 1 : 250 |
| Χρονος μελετης | ΜΑΡΤΙΟΣ 2012 |

Το παρόν συνοδεύει την αριθμ. 14623/890/13 απόφαση Γενικού Διευθυντή Χωροταξικής & Περιβαλλοντικής Πολιτικής

Διονύσιος Παναγιωτόπουλος

ΜΑΡΙΛΕΝΑ Δ. ΣΟΥΚΟΥΛΗ
ΠΤΥΧ. ΠΟΛΙΤΙΚΟΣ ΜΗΧΑΝΙΚΟΣ
ΑΡ. ΜΗΤΡΩΟΥ ΤΕΕ 9941
ΚΥΠΡΟΥ 123 ΚΟΡΙΝΘΟΣ
ΑΦΜ 079366277 ΔΟΥ ΚΟΡΙΝΘΟΥ
ΤΗΛ. 2741 0 80986

ΜΑΡΓΑΡΙΤΑ Σ. ΣΟΥΚΟΥΛΗ
ΠΟΛΙΤΙΚΟΣ ΜΗΧΑΝΙΚΟΣ
ΜΕΛΟΣ ΤΕΕ
ΑΦΜ 145705846
ΤΗΛ. 2741 0 80986

# ΕΘΝΙΚΟ ΤΥΠΟΓΡΑΦΕΙΟ

## ΕΦΗΜΕΡΙΣ ΤΗΣ ΚΥΒΕΡΝΗΣΕΩΣ

## ΤΙΜΗ ΠΩΛΗΣΗΣ ΦΥΛΛΩΝ ΤΗΣ ΕΦΗΜΕΡΙΔΑΣ ΤΗΣ ΚΥΒΕΡΝΗΣΕΩΣ

**Σε έντυπη μορφή:**

- Για τα Φ.Ε.Κ. από 1 έως 16 σελίδες σε 1 € προσαυξανόμενη κατά 0,20 € για κάθε επιπλέον οκτασέλιδο ή μέρος αυτού.
- Για τα φωτοαντίγραφα Φ.Ε.Κ. σε 0,15 € ανά σελίδα.

**Σε μορφή DVD/CD:**

| Τεύχος | Ετήσια έκδοση | Τριμηνιαία έκδοση | Μηνιαία έκδοση |
|---|---|---|---|
| **Α΄** | 150 € | 40 € | 15 € |
| **Β΄** | 300 € | 80 € | 30 € |
| **Γ΄** | 50 € | - | - |
| **Υ.Ο.Δ.Δ.** | 50 € | - | - |
| **Δ΄** | 110 € | 30 € | - |

| Τεύχος | Ετήσια έκδοση | Τριμηνιαία έκδοση | Μηνιαία έκδοση |
|---|---|---|---|
| **Α.Α.Π.** | 110 € | 30 € | - |
| **Ε.Β.Ι.** | 100 € | - | - |
| **Α.Ε.Δ.** | 5 € | - | - |
| **Δ.Δ.Σ.** | 200 € | - | 20 € |
| **Α.Ε.-Ε.Π.Ε.** | - | - | 100 € |

- Η τιμή πώλησης μεμονωμένων Φ.Ε.Κ. σε μορφή cd-rom από εκείνα που διατίθενται σε ψηφιακή μορφή και μέχρι 100 σελίδες, σε 5 € προσαυξανόμενη κατά 1 € ανά 50 σελίδες.

## ΕΤΗΣΙΕΣ ΣΥΝΔΡΟΜΕΣ Φ.Ε.Κ.

| Τεύχος | Έντυπη μορφή |
|---|---|
| **Α΄** | 225 € |
| **Β΄** | 320 € |
| **Γ΄** | 65 € |
| **Υ.Ο.Δ.Δ.** | 65 € |

| Τεύχος | Έντυπη μορφή |
|---|---|
| **Δ΄** | 160 € |
| **Α.Α.Π.** | 160 € |
| **Ε.Β.Ι.** | 65 € |
| **Α.Ε.Δ.** | 10 € |

| Τεύχος | Έντυπη μορφή |
|---|---|
| **Α.Ε.-Ε.Π.Ε.** | 2.250 € |
| **Δ.Δ.Σ.** | 225 € |
| **Α.Σ.Ε.Π.** | 70 € |
| **Ο.Π.Κ.** | - |

- Το τεύχος Α.Σ.Ε.Π. (έντυπη μορφή) θα αποστέλλεται σε συνδρομητές ταχυδρομικά, με την επιβάρυνση των 70 €, ποσό το οποίο αφορά τα ταχυδρομικά έξοδα.

- Η καταβολή γίνεται σε όλες τις Δημόσιες Οικονομικές Υπηρεσίες (Δ.Ο.Υ.). Το πρωτότυπο διπλότυπο (έγγραφο αριθμ. πρωτ. 9067/28.2.2005 2η Υπηρεσία Επιτρόπου Ελεγκτικού Συνεδρίου) με φροντίδα των ενδιαφερομένων, πρέπει να αποστέλλεται ή να κατατίθεται στο Εθνικό Τυπογραφείο (Καποδιστρίου 34, Τ.Κ. 104 32 Αθήνα).
- Σημειώνεται ότι φωτοαντίγραφα διπλοτύπων, ταχυδρομικές Επιταγές για την εξόφληση της συνδρομής, δεν γίνονται δεκτά και θα επιστρέφονται.
- Οι οργανισμοί τοπικής αυτοδιοίκησης, τα νομικά πρόσωπα δημοσίου δικαίου, τα μέλη της Ένωσης Ιδιοκτητών Ημερησίου Τύπου Αθηνών και Επαρχίας, οι τηλεοπτικοί και ραδιοφωνικοί σταθμοί, η Ε.Σ.Η.Ε.Α, τα τριτοβάθμια συνδικαλιστικά όργανα και οι τριτοβάθμιες επαγγελματικές ενώσεις δικαιούνται έκπτωσης πενήντα τοις εκατό (50%) επί της ετήσιας συνδρομής.
- Το ποσό υπέρ ΤΑ.Π.Ε.Τ. (5% επί του ποσού συνδρομής), καταβάλλεται ολόκληρο (Κ.Α.Ε. 3512) και υπολογίζεται πριν την έκπτωση.
- Στην Ταχυδρομική συνδρομή του τεύχους Α.Σ.Ε.Π. δεν γίνεται έκπτωση.

**Πληροφορίες για δημοσιεύματα που καταχωρίζονται στα Φ.Ε.Κ. στο τηλ.: 210 5279000.**
**Φωτοαντίγραφα παλαιών Φ.Ε.Κ.: τηλ.: 210 8220885.**

**Τα φύλλα όλων των τευχών της Εφημερίδας της Κυβερνήσεως διατίθενται δωρεάν σε ηλεκτρονική μορφή από την ιστοσελίδα του Εθνικού Τυπογραφείου (www.et.gr)**

**Ηλεκτρονική Διεύθυνση: http://www.et.gr - e-mail: webmaster.et@et.gr**

**ΟΙ ΥΠΗΡΕΣΙΕΣ ΕΞΥΠΗΡΕΤΗΣΗΣ ΠΟΛΙΤΩΝ ΛΕΙΤΟΥΡΓΟΥΝ ΚΑΘΗΜΕΡΙΝΑ ΑΠΟ 08:00 ΜΕΧΡΙ 13:30**




**ΑΠΟ ΤΟ ΕΘΝΙΚΟ ΤΥΠΟΓΡΑΦΕΙΟ**
ΚΑΠΟΔΙΣΤΡΙΟΥ 34 * ΑΘΗΝΑ 104 32 * ΤΗΛ. 210 52 79 000 * FAX 210 52 21 004